

CODIFICA ARREDI

SIGLA IDENTIFICATIVA DEL LABORATORIO IN CUI ERA COLLOCATO NELLA SEDE DI MOSCIANO S.ANGELO

Lxx-xx


SIGLA IDENTIFICATIVA DELL'ARREDO
VEDI TAVOLE STATO DI FATTO
SEDE MOSCIANO S.ANGELO AA-504 ED AA-505

SIGLA IDENTIFICATIVA DEL LABORATORIO DI DESTINAZIONE
NELLA NUOVA SEDE DI TERAMO


Lxx-xxR

SIGLA IDENTIFICATIVA DEL NUOVO ARREDO
DA REPERIRE DAL MAGAZZINO DELLA
SEDE MOSCIANO S.ANGELO

LEGENDA	
	BANCO DA LABORATORIO ANGOLARE
	BANCO DA LABORATORIO - DOPPIA POSTAZIONE
	BANCO DA LABORATORIO A PARETE - SINGOLA POSTAZIONE
	BANCO DA LABORATORIO A PARETE CON MENSOLE - SINGOLA POSTAZIONE
	BANCO DA LABORATORIO A PARETE CON POZZETTO - SINGOLA POSTAZIONE
	BANCO DA LABORATORIO CON POZZETTO - DOPPIA POSTAZIONE
	BANCO DA LABORATORIO ANGOLARE CON POZZETTO
	CASSETTIERA
	BANCO DA LABORATORIO PER DEGUSTAZIONE CON POZZETTO
	LAVELLO A DOPPIA VASCHETTA
	CARRELLO MOBILE PER APPARECCHIATURE DA LABORATORIO
	AUTOCLAVE
	LAVASTOVIGLIE
	CELLE TERMOSTATICHE
	ARMADIO CONTENITIVO
	ARMADIO DI SICUREZZA DA INTERNO PER BOMBOLE GAS CAPACITA' = 2 BOMBOLE
	ARMADIO DI SICUREZZA DA INTERNO PER BOMBOLE GAS CAPACITA' = 4 BOMBOLE
	ARMADIO DI SICUREZZA PER PRODOTTI CHIMICI
	CAPPA CHIMICA
	CAPPA A FLUSSO LAMINARE
	CAPPA ASPIRAZIONE VAPORI
	FRIGORIFERO A COLONNA
	CONGELATORE A POZZETTO

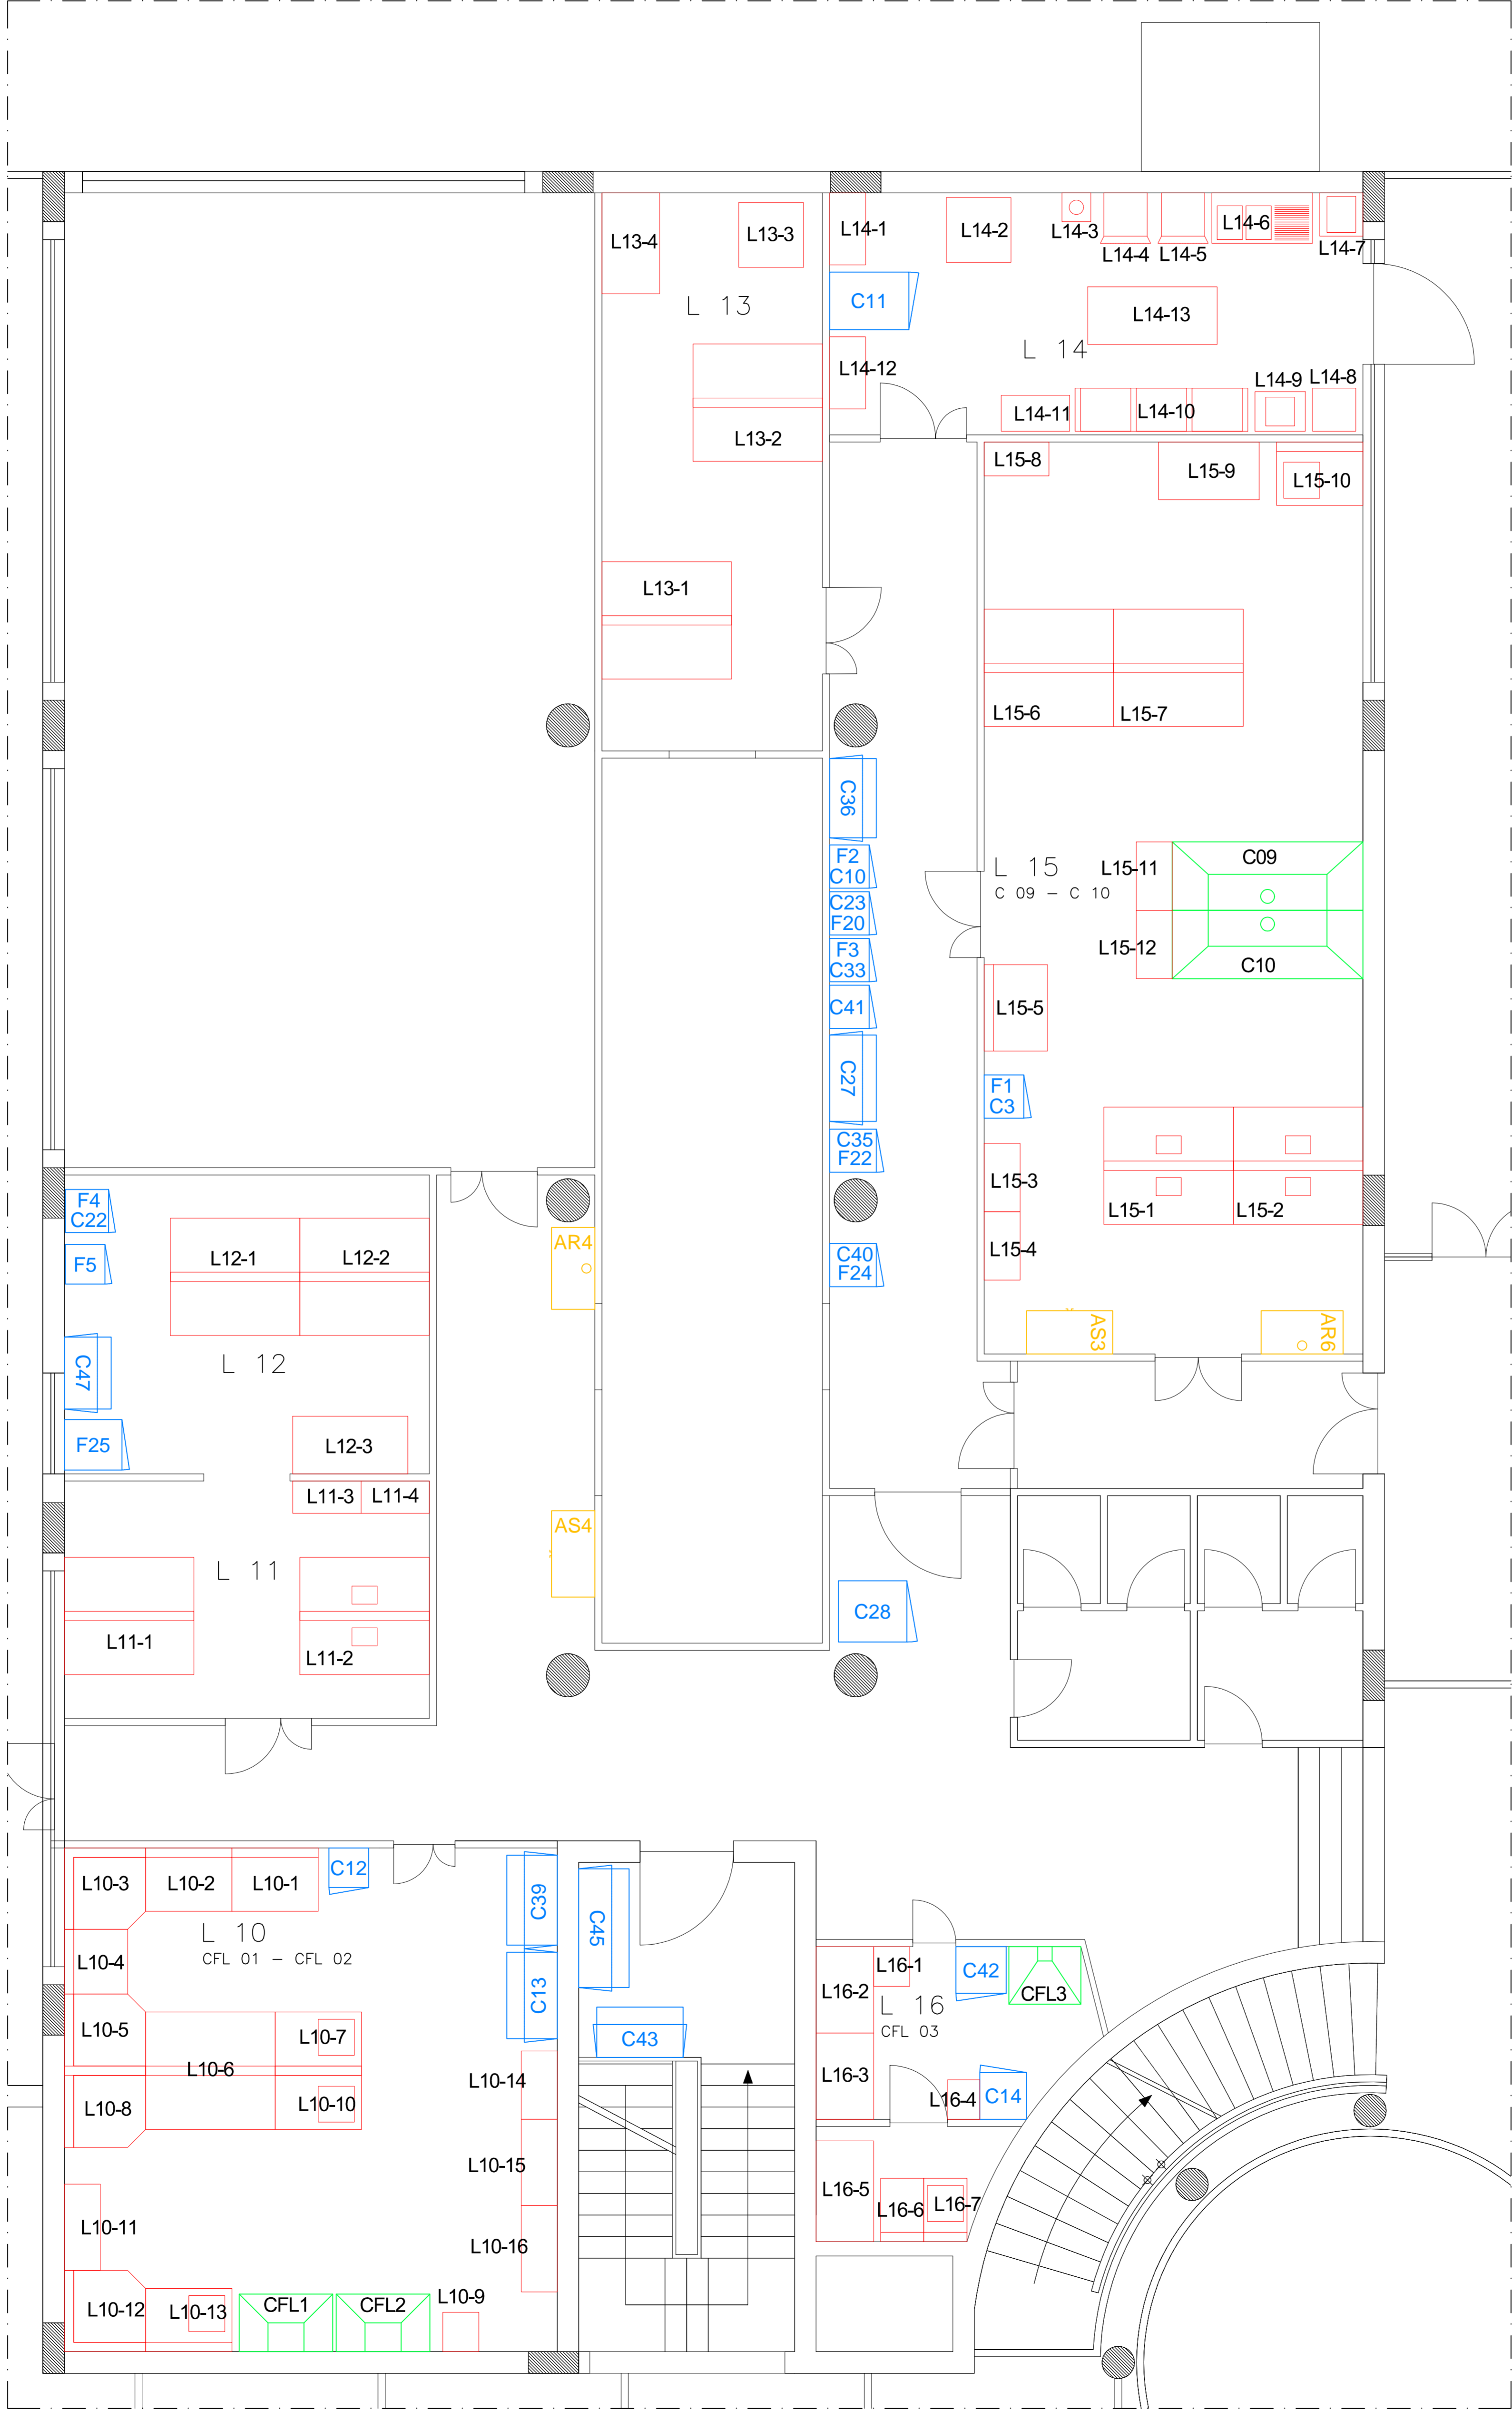

LAY OUT ARREDI E ATTREZZATURE - STATO DI FATTO
SEDE DI MOSCIANO S.ANGELO
PIANTA PIANO PRIMO scala 1:50

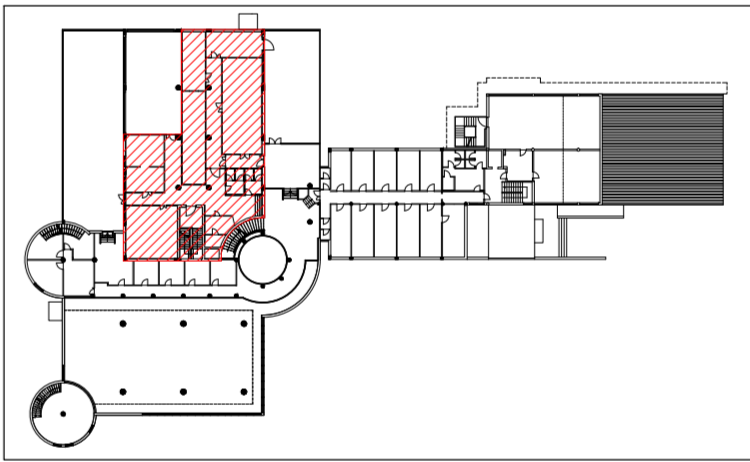

FONDAZIONE UNIVERSITA' DEGLI STUDI DI TERAMO

via R. Balzarini 1 - 64100 Teramo

LAVORI DI RISTRUTTURAZIONE DEI LOCALI UBICATI AI LIVELLI 0, 3, 4, DEL PLESSO DI
GIURISPRUDENZA DA ADIBIRE A LABORATORI DIDATTICI E DI RICERCA DELLA
FACOLTA' DI BIOSCIENZE



FASE:	PROGETTO ESECUTIVO
SERIE:	ARCHITETTONICO
DESCRIZIONE:	LAY OUT ARREDI E ATTREZZATURE STATO DI FATTO SEDE DI MOSCIANO S.ANGELO PIANTA PIANO PRIMO
COD. PROGETTO:	P TE 16 007 P

NOME FILE	IDENTIFICATIVO TAVOLA	SCALA	PLOT
16007_AA_505.dwg	AA 505	1:50	20=1

PROMEDIA

PROGETTAZIONE E REALIZZAZIONE DI
OPERE ARCHITETTONICHE E INGEGNERISTICHE
IN TUTTI I SETTORI DELL'EDILIZIA
E DELL'INDUSTRIA

RESPONSABILI DELLA PROGETTAZIONE:
Ing. Raffaele Di Gialluca (Coordinatore)
Ing. Pasquale Di Egidio (Direttore Tecnico)

COLLABORATORI PROGETTAZIONE ARCHITETTONICA

Arch. Ercolè Volpi
Arch. Nicola Ciarelli
Geom. Domenico Cimini Gianforte
Geom. Massimiliano Perelli
Geom. Amedeo Mario Bizzarri
Geom. Stefano De Flavis
COLLABORATORI PROGETTAZIONE STRUTTURE
Ing. Massimo Referza
COLLABORATORI PROGETTAZIONE IMPIANTI
Ing. Alfredo Humberto Mondali
Ing. Domenico Rapagnani
Ing. Gianluca Marcone
Ing. Paolo Coccia
P.Ind. Pierluigi Faragalli
COLLABORATORI CONTABILITA' E MISURE
Geom. Berardo Martini
Geom. Valerio Picchelli
Geom. Giuseppe Di Giacinto

RESPONSABILE DEL PROCEDIMENTO
Dott. Alessandro Fiore

revisione	data	riferimento revisione	eseguito	controllato	approvato
0	Maggio 2016	EMISSIONE	SD	PD	RD

Questo documento e' di nostra proprieta' esclusiva. E' proibita la riproduzione anche parziale e la cessione a terzi senza la nostra autorizzazione.